



Kran Udskud

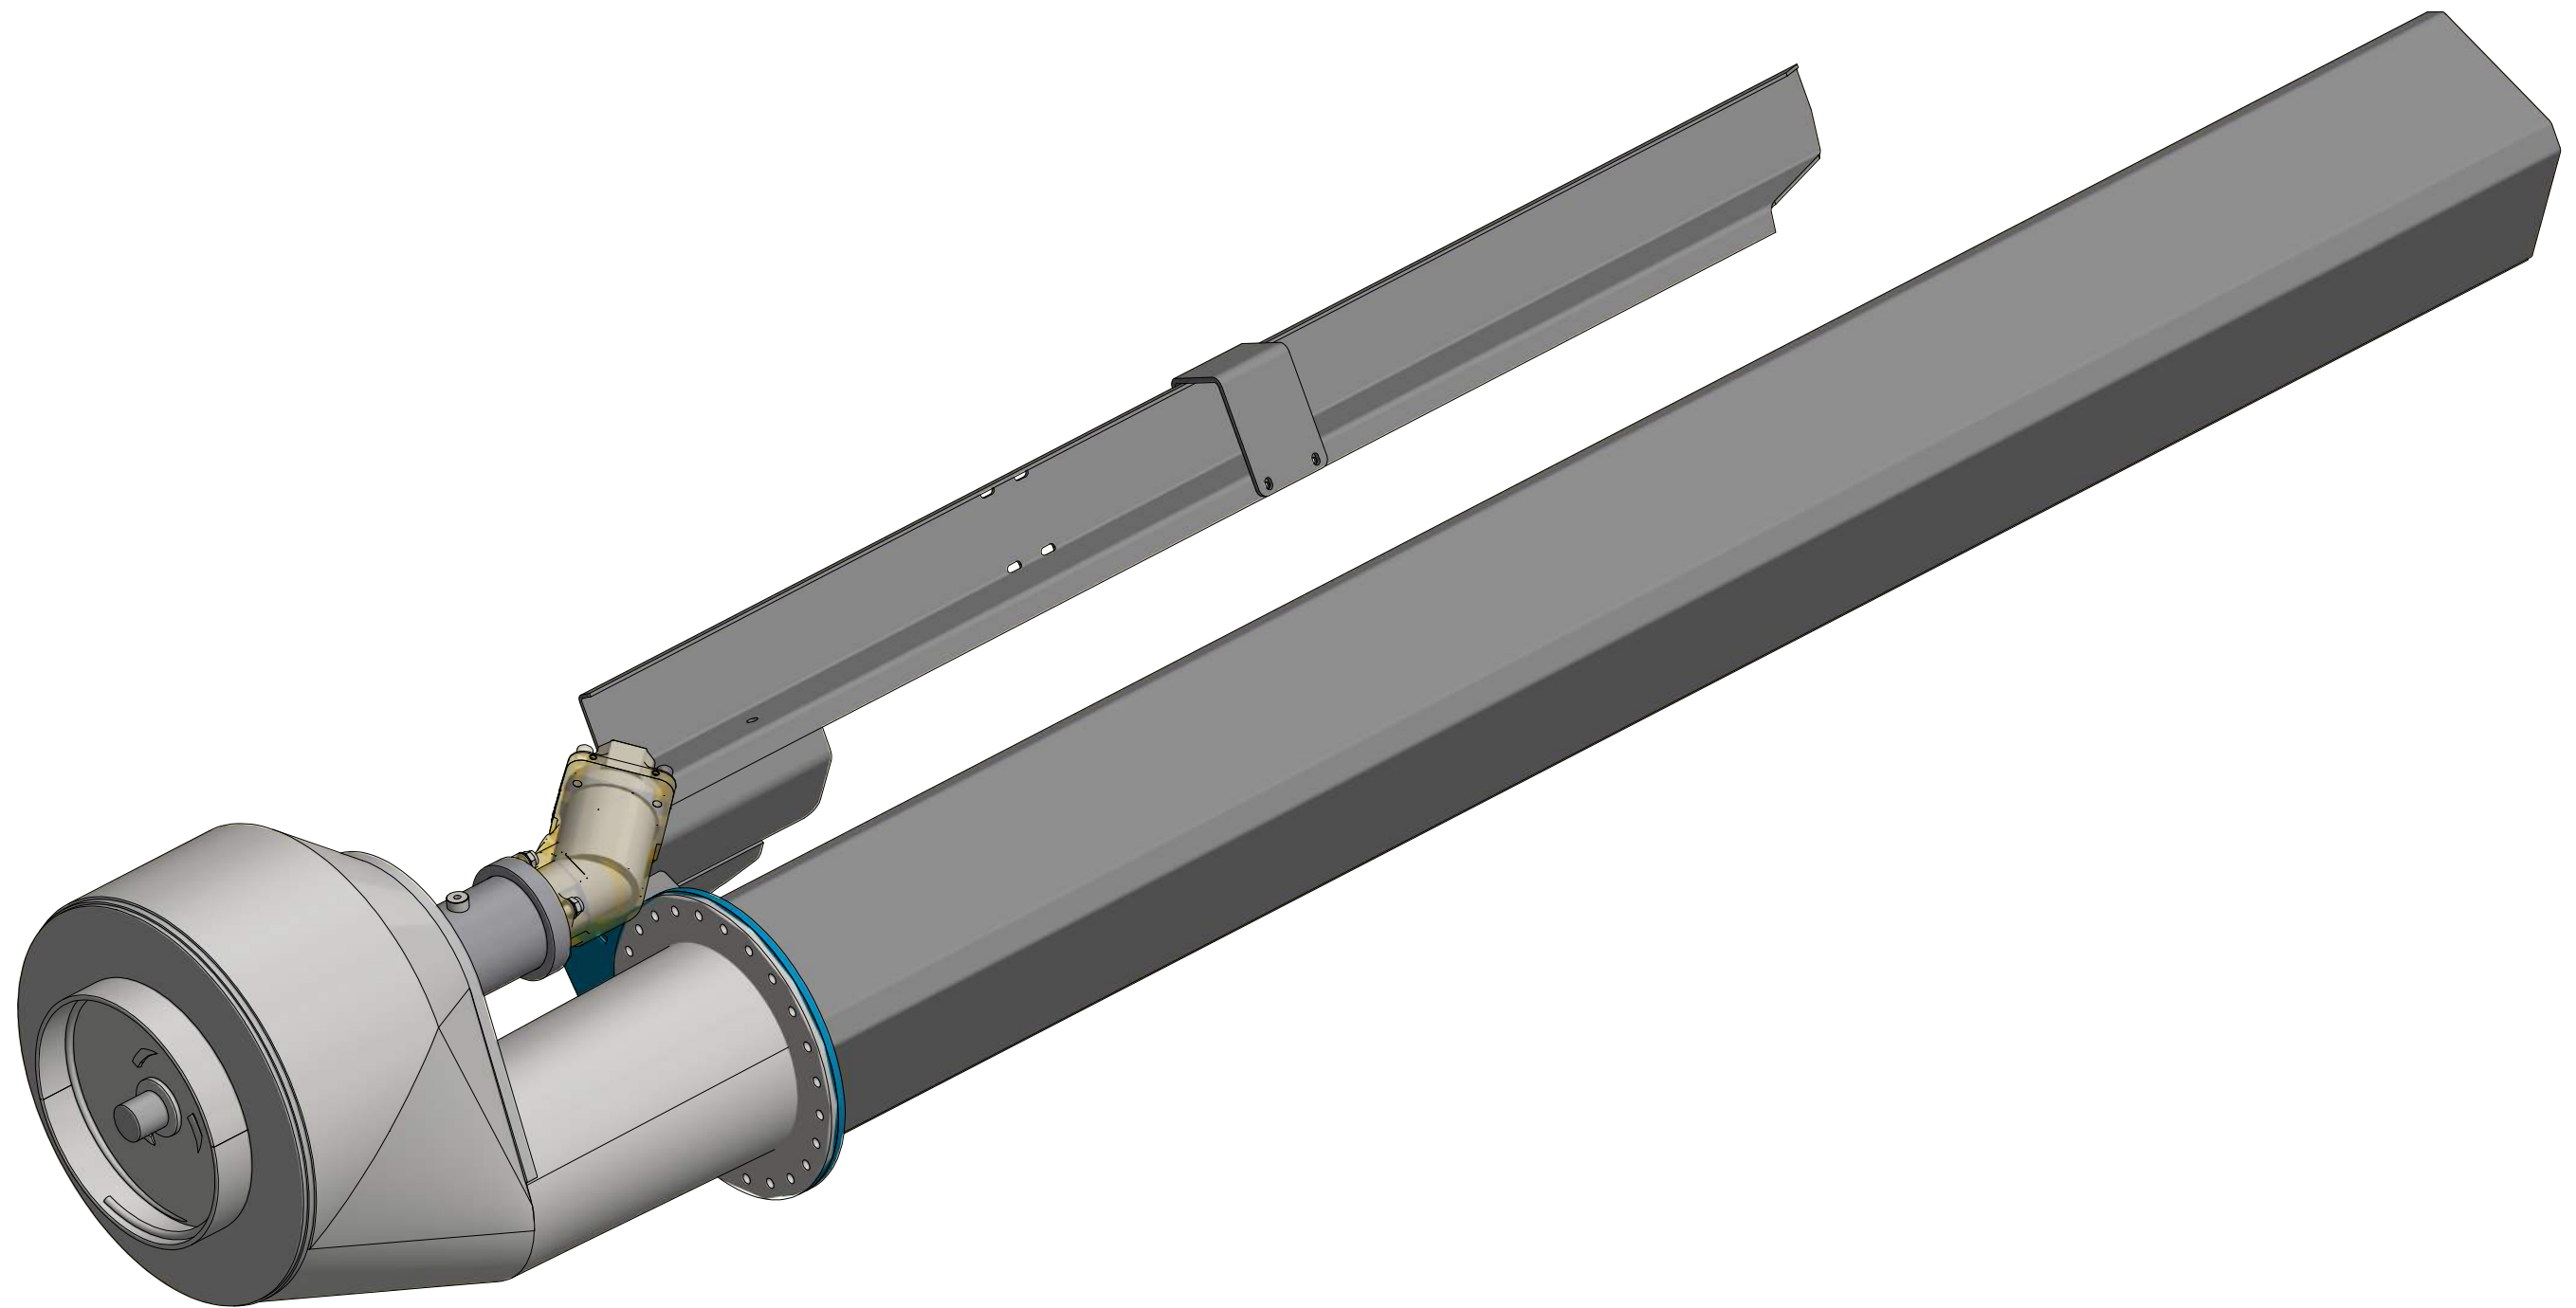


GØMA PARTS LIST

ITEM	QTY	DESCRIPTION	Order no
1	1	Beslag afskærmning hydraulikslanger	G440000256
2	1	Kranudskud inderdel V2-Kran SV.	G440000464
3	1	Slangeførings profil 10" kran	G440000095
4	1	Læsepumpe kpl. 10" GG-vogn	G925000001

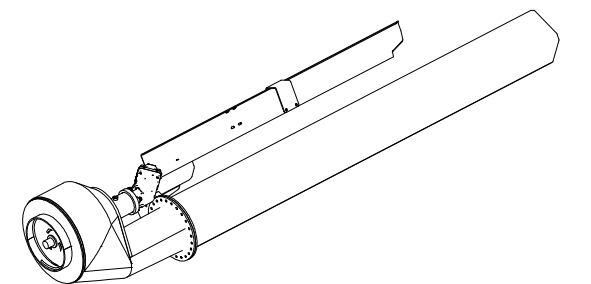

A

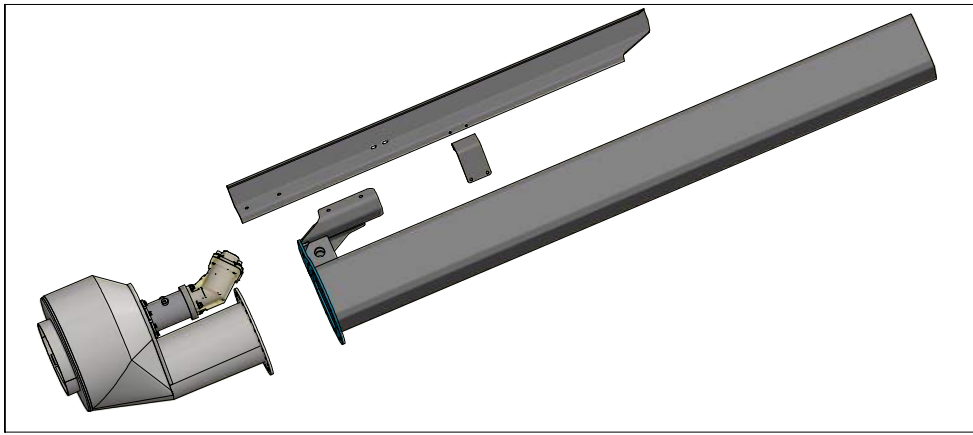

A (1 : 10)

